


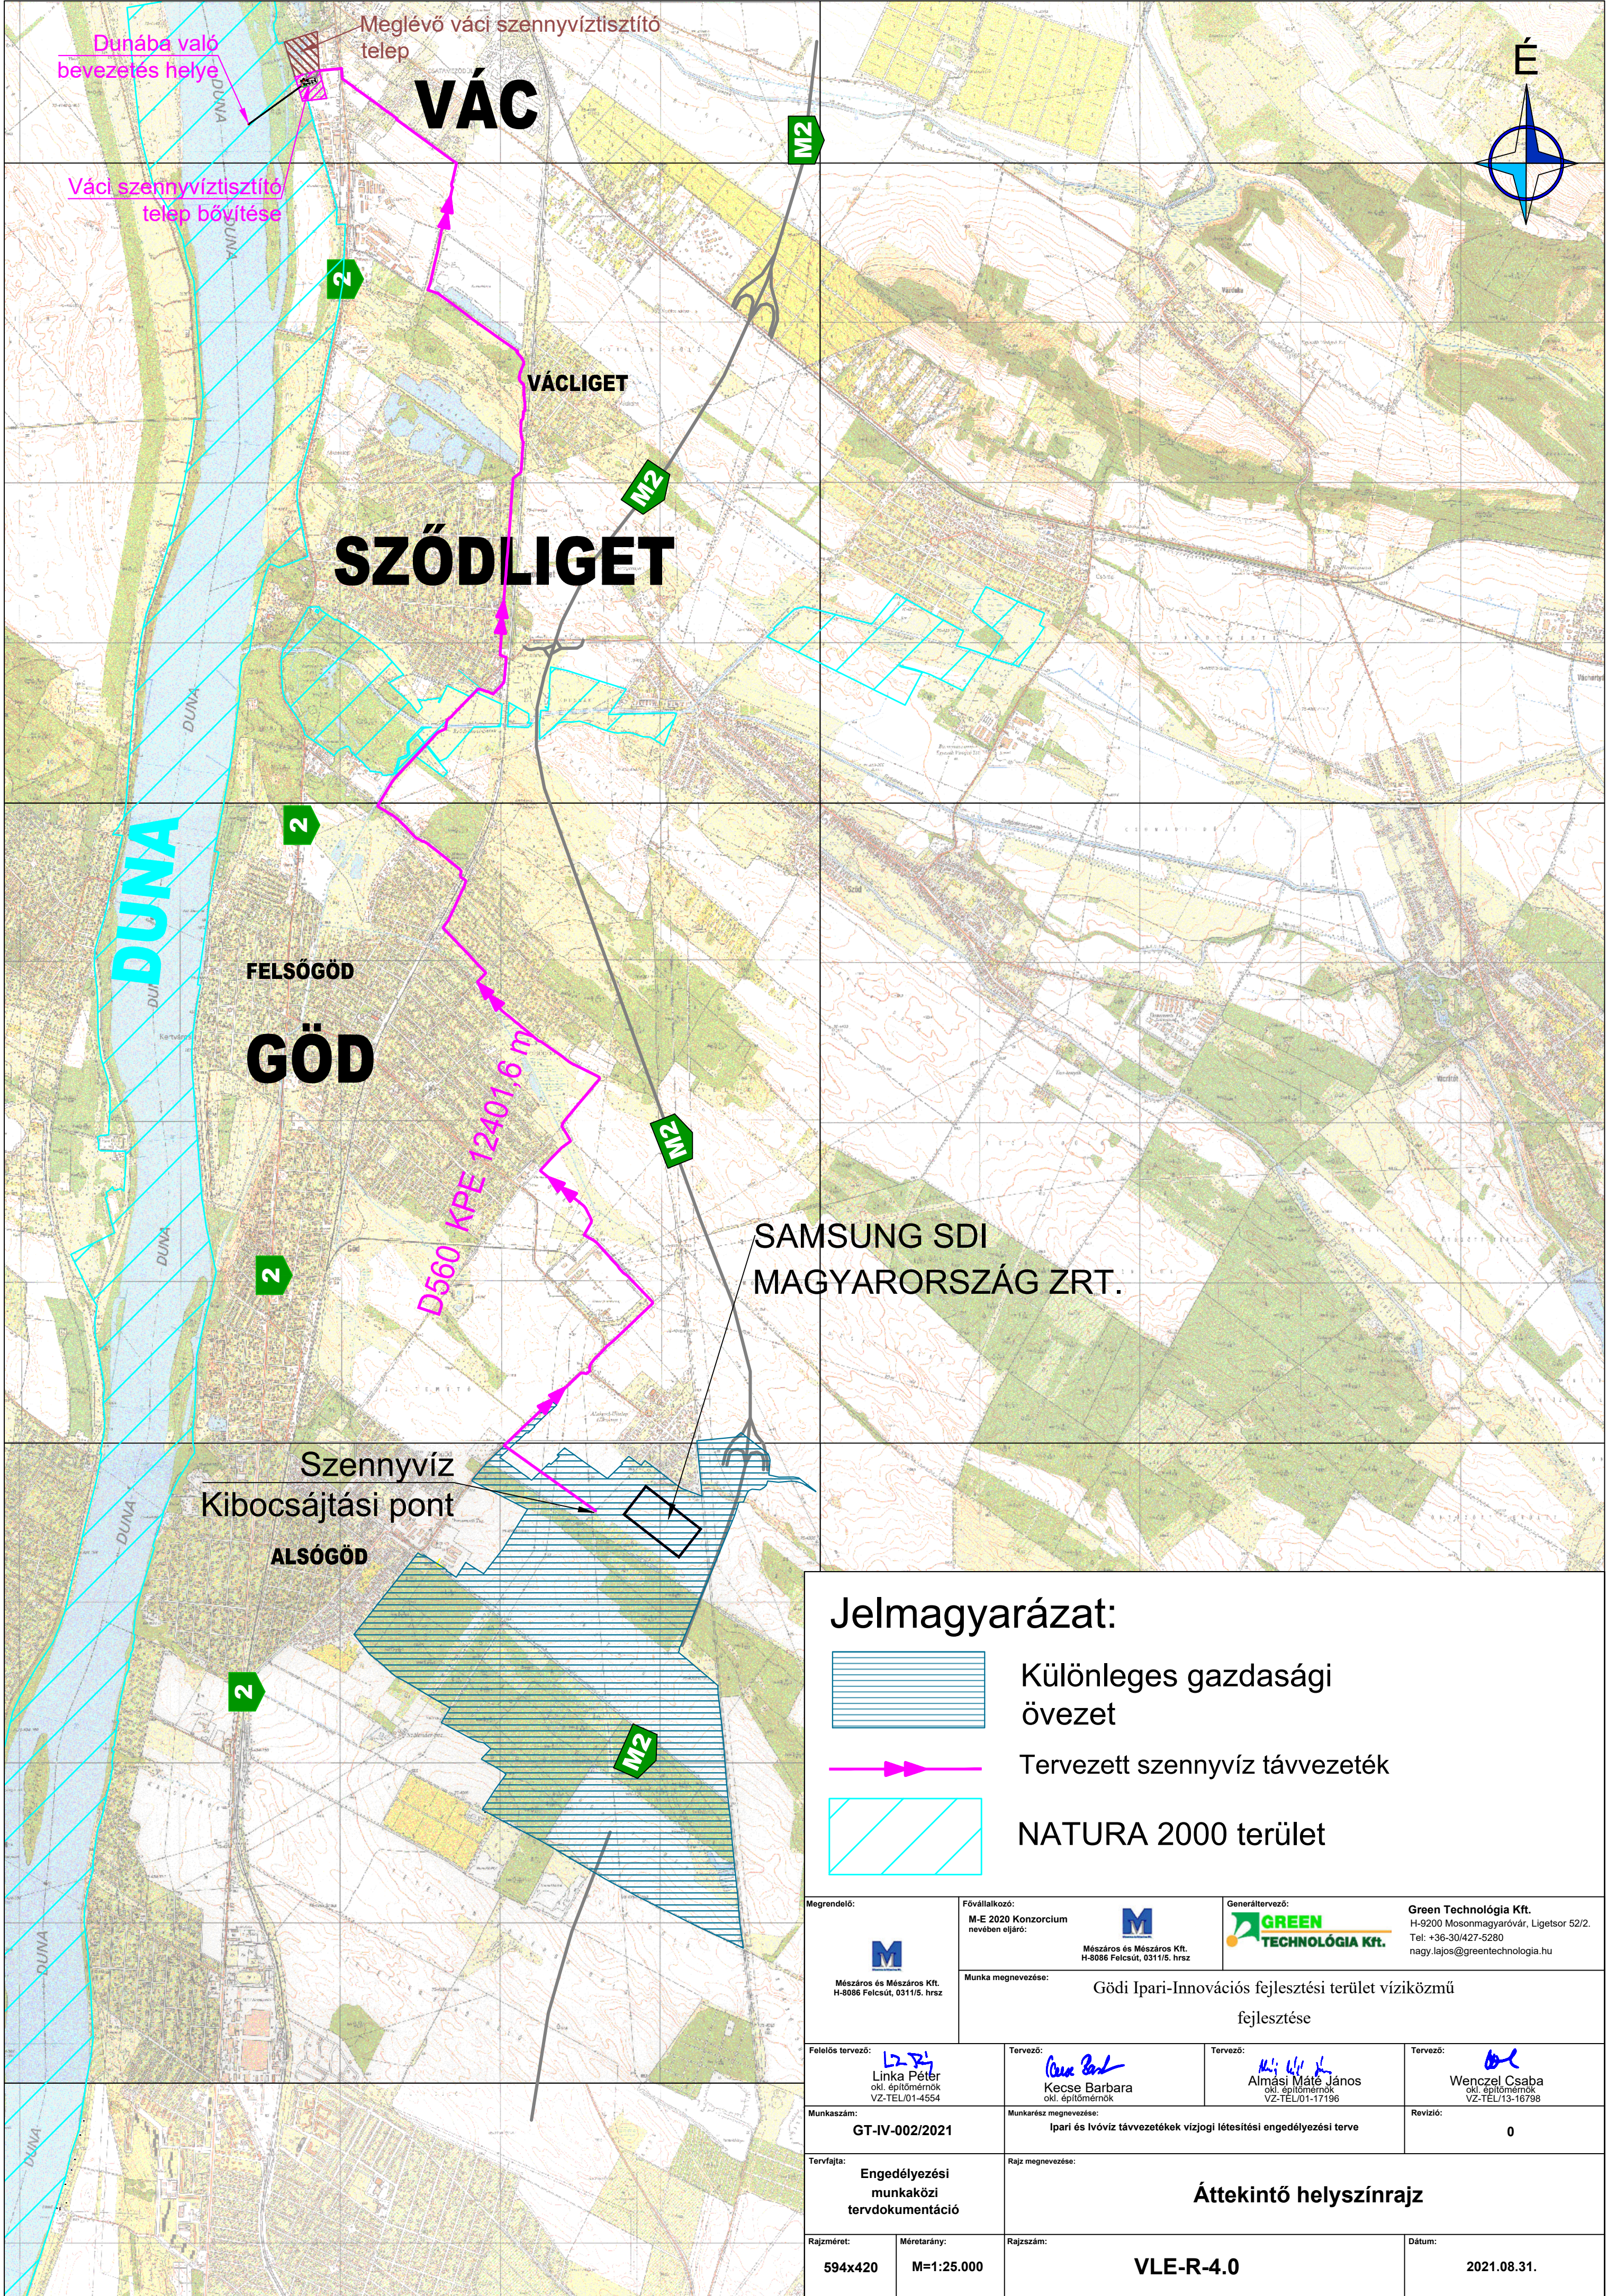

Jelmagyarázat:



Különleges gazdasági övezet



Tervezett szennyvíz távvezeték



NATURA 2000 terület

Megrendelő:  Mészáros és Mészáros Kft. H-8086 Felcsút, 0311/5. hrsz.		Fővállalkozó: M-E 2020 Konzorcium névben eljáró:  Mészáros és Mészáros Kft. H-8086 Felcsút, 0311/5. hrsz.		Generáltervező:  Green Technológia Kft. H-9200 Mosonmagyaróvár, Ligetor 52/2. Tel: +36-30/427-5280 nagy.lajos@greentechnologia.hu	
Munka megnevezése: Gödi Ipari-Innovációs fejlesztési terület víziközmű fejlesztése					
Felelős tervező:  Linka Péter okl. építőmérnök VZ-TEL/01-4554		Tervező:  Kecse Barbara okl. építőmérnök		Tervező:  Almási Máté János okl. építőmérnök VZ-TEL/01-17196	
Munkaszám: GT-IV-002/2021		Munkarész megnevezése: Ipari és Ivóvíz távvezetékek vízjogi létesítési engedélyezési terve			Revízió: 0
Tervfajta: Engedélyezési munkaközi tervdokumentáció		Rajz megnevezése: Áttekintő helyszínrajz			
Rajzméret: 594x420	Méretarány: M=1:25.000	Rajzsám: VLE-R-4.0			Dátum: 2021.08.31.