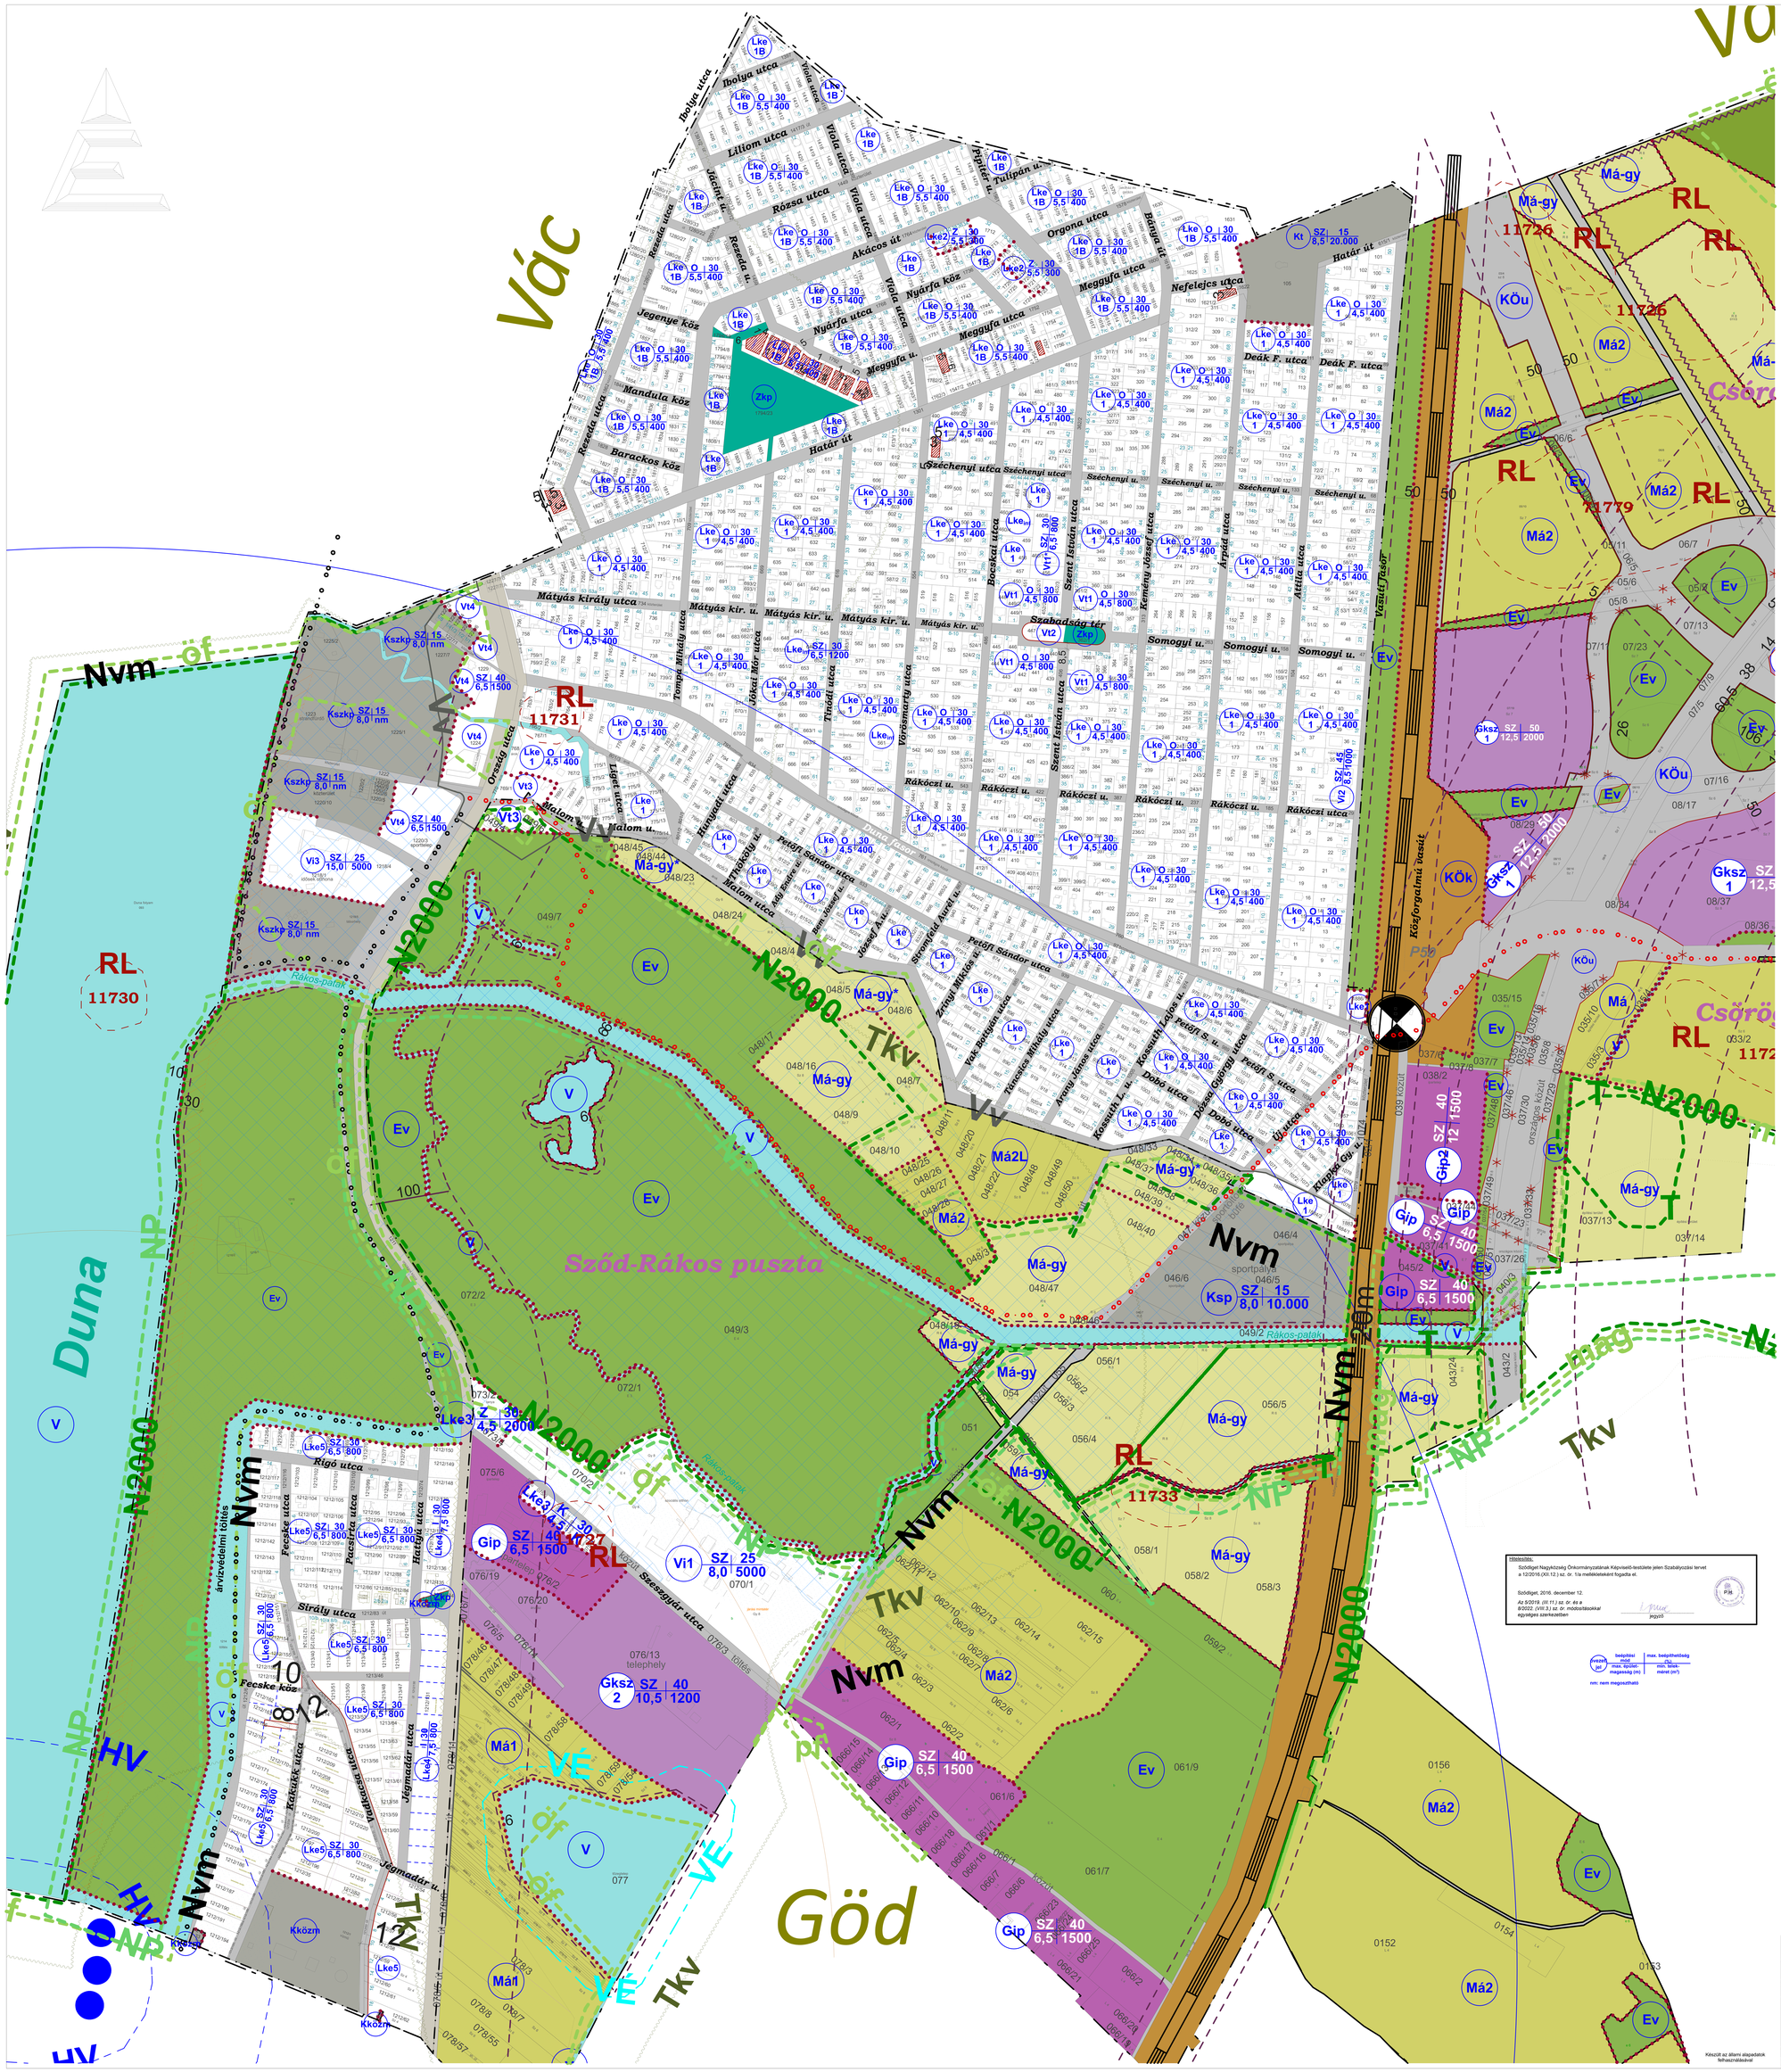

JELMAGYARÁZAT:

ALAPTÉRKÉPI ELEMEK:

Meglévő: | Tervezett:

- 1860/3 — Helyrajzi szám
- 73 — Házszám
- Telekhatár
- Belterület határ
- Közigazgatási határ (érvényes szabályozás határa)

ÉPÍTÉSI TELEKRE, TELEKRE VONATKOZÓ SZABÁLYOZÁSI ELEMEK:

- Szabályozási vonal (tervezett közterületi telekhatár)
- 12,0 — Szabályozási szélesség, védőtávolság
- Övezethatár, építési övezet határa
- Ksz — Övezet, építési övezet jele
- Javasolt telekhatár
- Kötelező megszüntető jel
- Javasolt megszüntető jel
- Építési hely

EGYÉB SZABÁLYOZÁSI ELEMEK:

- P60 — Jelentős felszíni parkoló határa és fh. száma
- Gyalogút
- Kerékpárút
- Vasút

ÖRÖKSÉGVÉDELEM:

ORSZÁGOS MŰVI ÉRTÉKVÉDELEM

- RL — Régészeti lelőhely határa

TÁJ ÉS TERMÉSZETVÉDELEM:

NEMZETKÖZI TÁJ ÉS TERMÉSZETVÉDELEM

- N2000 — Natura 2000 terület határa

ORSZÁGOS ÉS TÉRSÉGI TÁJ ÉS TERMÉSZETVÉDELEM

- NP — Nemzeti park határa

Országos ökológiai hálózat elemei:

- meg — Magterület határa
- ök — Ökológiai folyosó határa
- pf — Pufferterület határa
- T — Országos jelentőségű védett természeti terület
- Tkv — Tájképvédelmi szempontból kiemelten kezelendő terület határa

EGYÉB KORLÁTOZÁSOK, VÉDELMEK:

- Védőtávolság, karbantartási sáv
- E120 — Villamosenergia főelosztó hálózat
- Gfnk — Nagyközépnyomású földgáz szállítóvezeték
- Vv — Felszíni víz védvonala (töltés, gát)
- Nvm — Nagyvízi meder területének határa
- Fakadóvízzel veszélyeztetett terület
- Elsőrendű védvonal kiépítése után vízelöntéssel veszélyeztetett terület
- HV — Hidrogeológiai külső és belső védőterület határa
- Hidrogeológia "A" védőterület határa
- Hidrogeológia "B" védőterület határa
- Felszíni vizek vízminőségvédelmi vízgyűjtő területének határa
- VÉ — Kötelezően kialakítandó/megtartandó zajgátló domb
- Beépítetlenül megőrzendő, közhasználat elől el nem zárható parti sáv

BEÉPÍTÉSRE SZÁNT ÖVEZETEK:

- Lke — Kertvárosias lakóövezet övezete
- Vt — Településközpont vegyes terület övezete
- Vi — Intézményi vegyes terület övezete
- Gksz — Kereskedelmi, szolgáltató gazdasági terület övezete
- Gip — Ipari gazdasági terület övezete
- Kközm — Különleges közmű terület övezete
- Kszkp — Különleges szabadidő-központ terület övezete
- Ksp — Különleges nagykiterjedésű sportolási célú terület övezete
- KT — Különleges temető terület övezete

BEÉPÍTÉSRE NEM SZÁNT ÖVEZETEK:

- KÖu — Közúti közlekedési terület övezete
- Egyéb közlekedési terület övezete (pl. magánút)
- KÖk — Kötöttpályás közlekedési terület övezete
- Zkp — Zöldterület - közpark övezete
- Ev — Védelmi erdőterület övezete
- Eg — Gazdasági erdőterület övezete
- Má — Általános mezőgazdasági terület övezete
- Má-Fe — Általános mezőgazdasági terület - Erdőgazdasági fejlesztési terület övezete
- Má-gy — Általános mezőgazdasági terület - Rét, magas vízállású terület övezete
- V — Vízgazdálkodási terület övezete (vízfelület, árok, árvízvédelmi töltés)

Záradék:

Sződliget Nagyközség Önkormányzatának Képviselő-testülete jelen Szabályozási tervet a 12/2016.(XII.12.) sz. dr. 1/a mellékletként fogadta el.

Sződliget, 2016. december 12.

Az 5/2019. (III.11.) sz. dr. és a 8/2022. (VIII.3.) sz. dr. módosításokkal egységes szerkezetben

jegyző

P.H.

övezet jele	beépítési mód	max. épület magasság (m)	max. beépíthetőség (%)	min. telekméret (m²)
nvm: nem magasítható				

Készült az állami alapadatok felhasználásával

Egységes szerkezetben az 5/2019. (III.11.) sz., a 8/2022. (VIII.3.) sz. és az 4/2024. (II. 19.) sz. önk. rendeletekkel jóváhagyott módosításokkal

Hatályos: 2024. 02. 20.

Megbízó: Sződliget Nagyközség Önkormányzata
2133 Sződliget, Szent István út 34-36.

Megbízás: SZŐDLIGET TELEPÜLÉSRENDEZÉSI ESZKÖZEINEK MÓDOSÍTÁSA

Rajz megnevezése: **Belterületi szabályozási terv**

Tervezők:
Mindszenti-Varga Endre okl.építészmérnök É.TT 13-0097
Tógyesi Diána okl.településmérnök TT13-1374
Meszesán Péter okl.tájépítészmérnök TK13-1654
Jámbor László okl.közlekedésmérnök Tk013-10203
Orosz István Péter okl.villamosmérnök TE, TH05-1585
Szabó Krisztián okl.építőmérnök TV01-16166

Megjelenő: MÉnTek Kft. 2600 Vác, Tabán u. 27/A

Méret arány: M=1:3000 | Dátum: 2021. október | Rajz jele: SZT-b